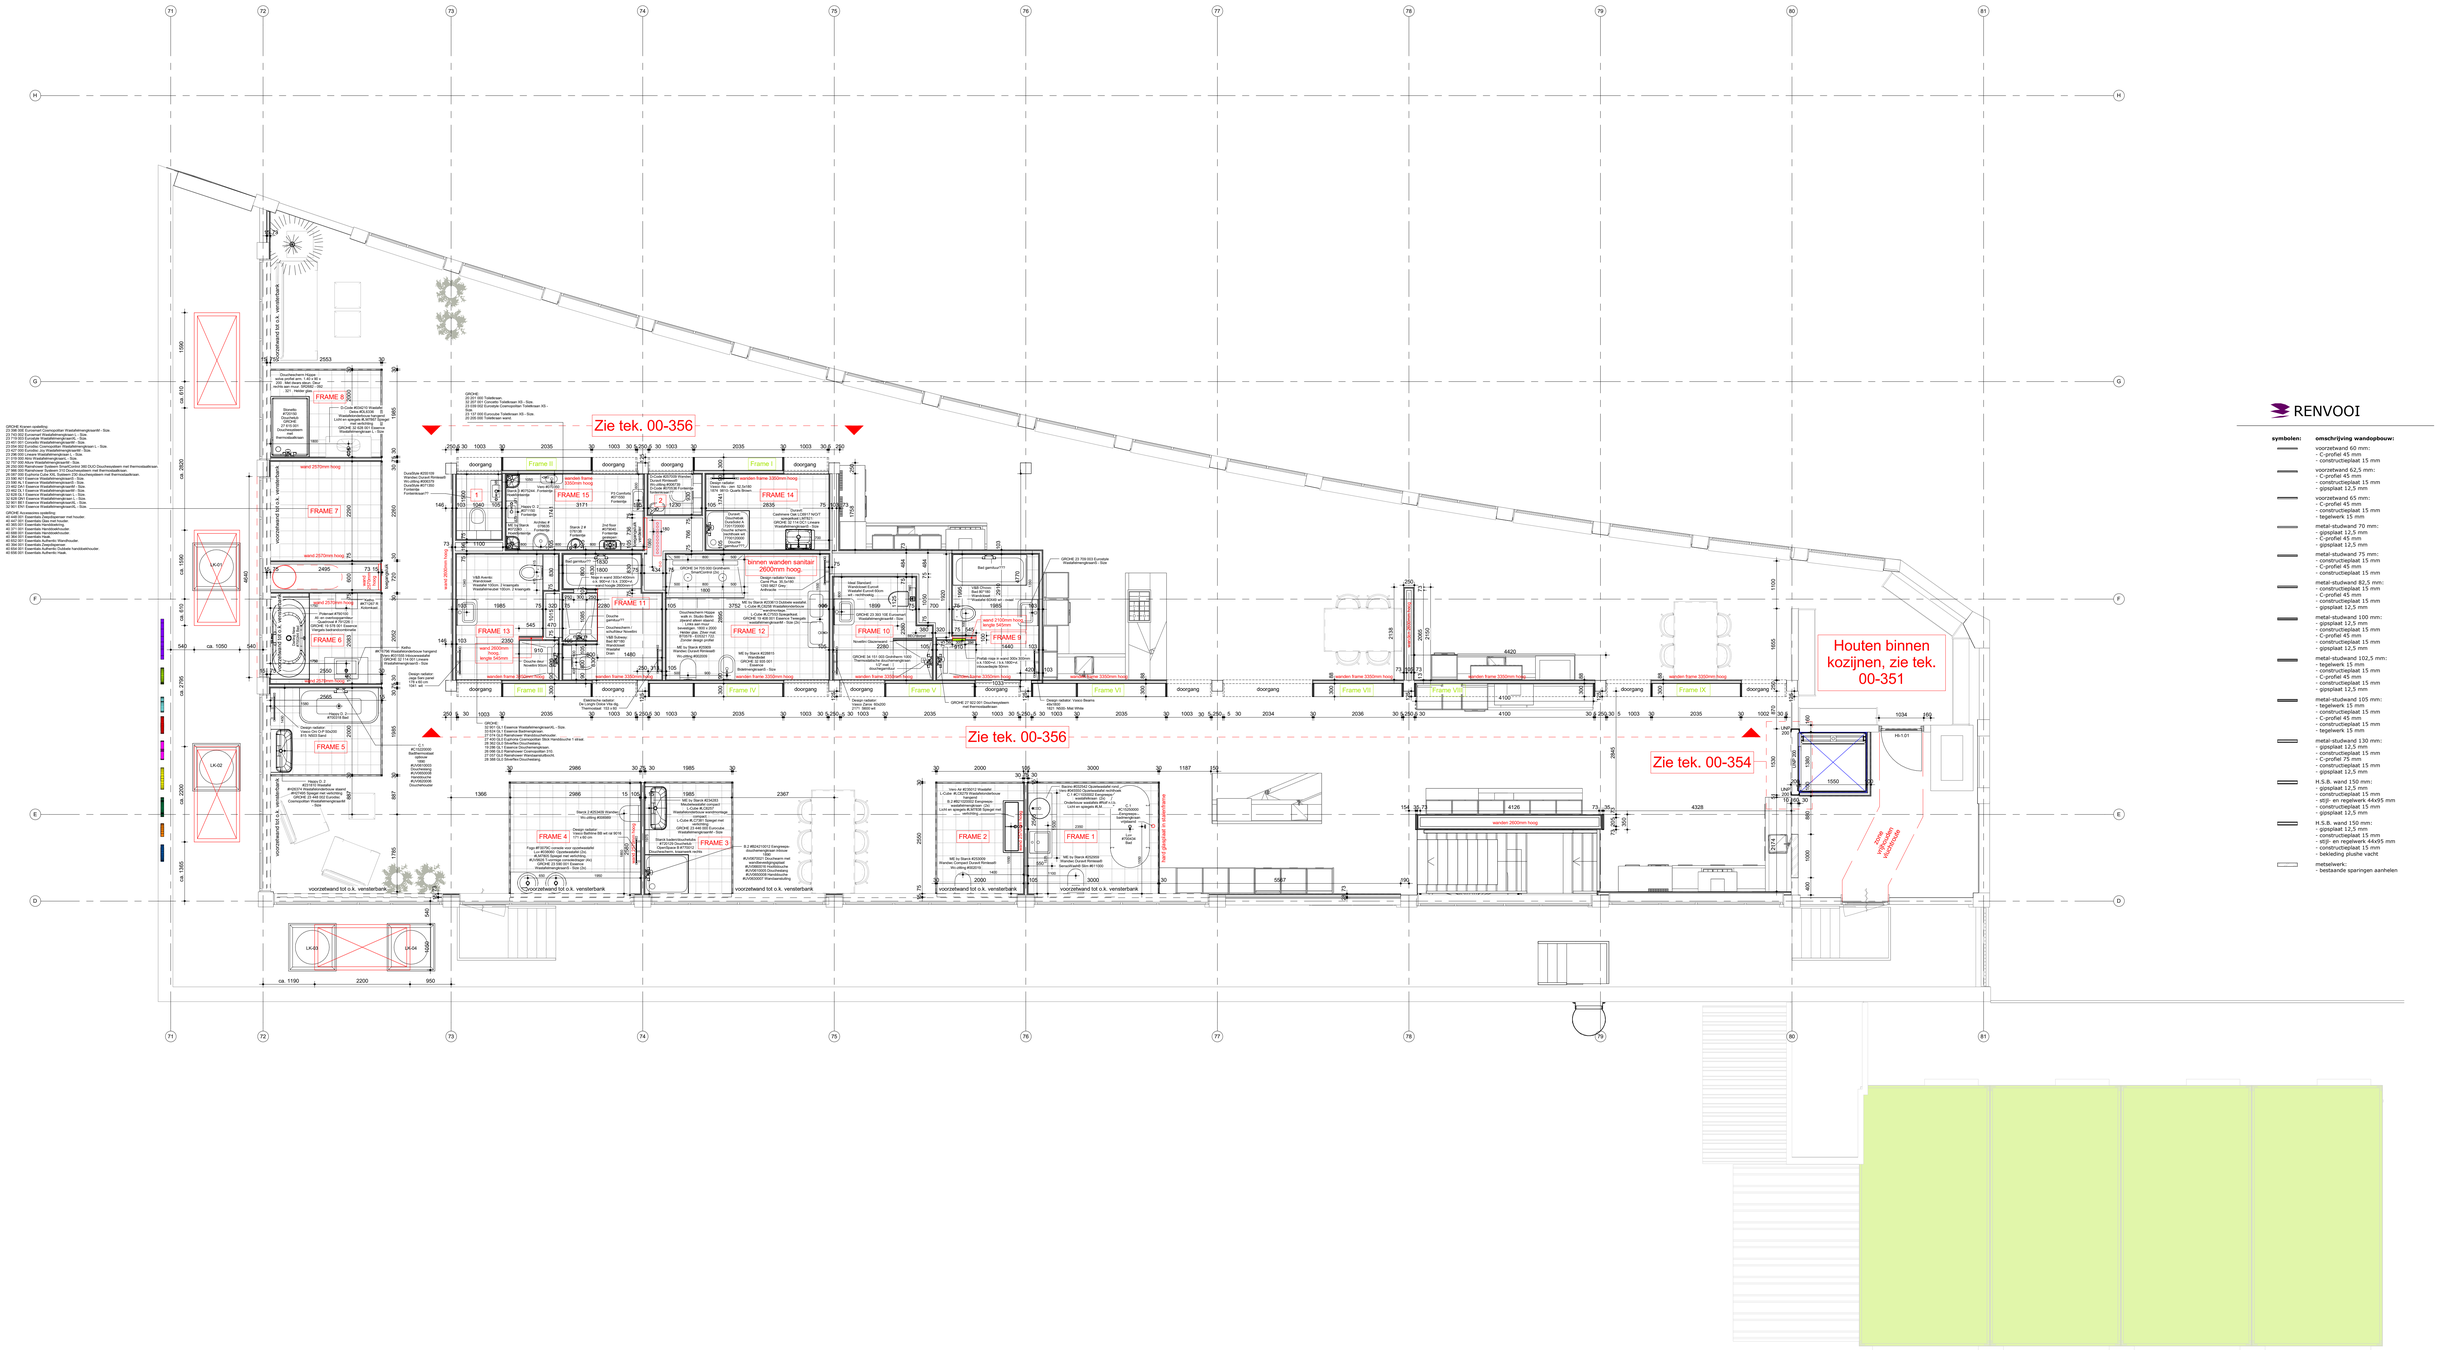

RENVOOI

symbolen:	omschrijving wandopbouw:
	voorzetwand 60 mm: - C-profiel 45 mm - constructieplaat 15 mm
	voorzetwand 62,5 mm: - C-profiel 45 mm - constructieplaat 15 mm - gipsplaat 12,5 mm
	voorzetwand 65 mm: - C-profiel 45 mm - constructieplaat 15 mm - tegelwerk 15 mm
	metal-studwand 70 mm: - gipsplaat 12,5 mm - C-profiel 45 mm - gipsplaat 12,5 mm
	metal-studwand 75 mm: - constructieplaat 15 mm - C-profiel 45 mm - constructieplaat 15 mm
	metal-studwand 82,5 mm: - constructieplaat 15 mm - C-profiel 45 mm - constructieplaat 15 mm - gipsplaat 12,5 mm
	metal-studwand 100 mm: - gipsplaat 12,5 mm - constructieplaat 15 mm - C-profiel 45 mm - constructieplaat 15 mm - gipsplaat 12,5 mm
	metal-studwand 102,5 mm: - tegelwerk 15 mm - constructieplaat 15 mm - C-profiel 45 mm - constructieplaat 15 mm - gipsplaat 12,5 mm
	metal-studwand 105 mm: - tegelwerk 15 mm - constructieplaat 15 mm - C-profiel 45 mm - constructieplaat 15 mm - tegelwerk 15 mm
	metal-studwand 130 mm: - gipsplaat 12,5 mm - constructieplaat 15 mm - C-profiel 75 mm - constructieplaat 15 mm - gipsplaat 12,5 mm
	H.S.B. wand 150 mm: - gipsplaat 12,5 mm - constructieplaat 15 mm - stijl- en regelwerk 44x95 mm - constructieplaat 15 mm - gipsplaat 12,5 mm
	H.S.B. wand 150 mm: - gipsplaat 12,5 mm - constructieplaat 15 mm - stijl- en regelwerk 44x95 mm - constructieplaat 15 mm - bekleding plushe vacht
	metselwerk: - bestaande spaningen aanhelen

1e Verdieping
Schaal: 1 : 50

DEFINITIEF

era contour TBI
Zilverstraat 39
2718 RP Zoetermeer
Postbus 62
2700 AB Zoetermeer
T +31 79 317 01 70
E info@eracontour.nl
www.eracontour.nl

getekend	JKL/GLC
datum	21-07-2017
gecontroleerd	

wijz.	datum	omschrijving	C			F			
A	05-09-2017	sanitair, indeling, maatvoering, etc.	D			G			
B	19-09-2017	types sanitair, maatvoering, etc.	E			H			

onderdeel: Plattegrond Verdieping	WAREHOUSE	Tase: WE	woningtype	schaal: 1:50	formaat: A0
project: ERA Warehouse aan de Schiehavenweg 14 te Rotterdam.		Projectnummer: 2337			tbtd: 00-101

C:\Users\jkl\Documents_Projecten\2337_Warehouse_Rotterdam\ERA_Warehouse_Sanitairtekening_01_20170.rvt